




POZD_ŽNY PROFIL - CHODNÍK IBV - 1

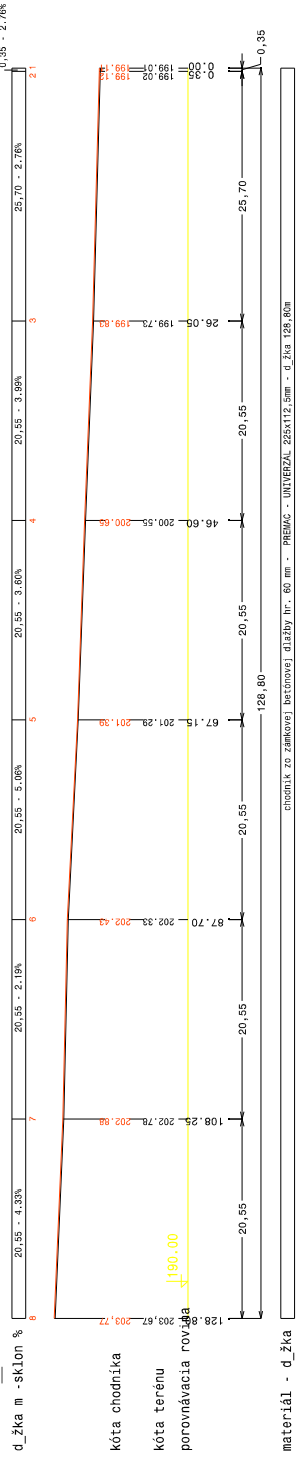

PRIE_NY REZ - CHODNÍK IBV - 1

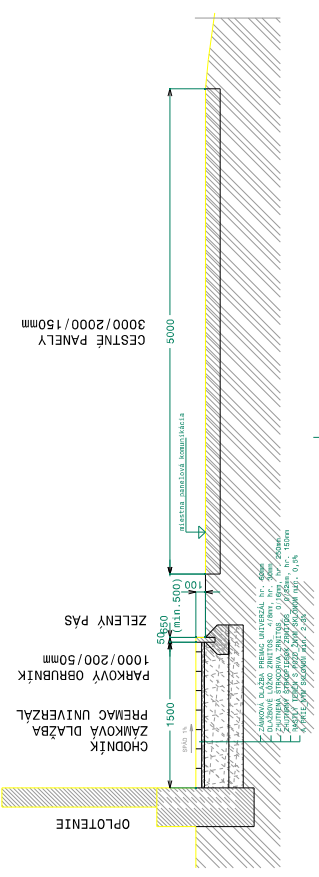

UPRAVA CHODNÍKA	
ZDP PROJEKTANT:	ING. J. HLADKÝ JÁN

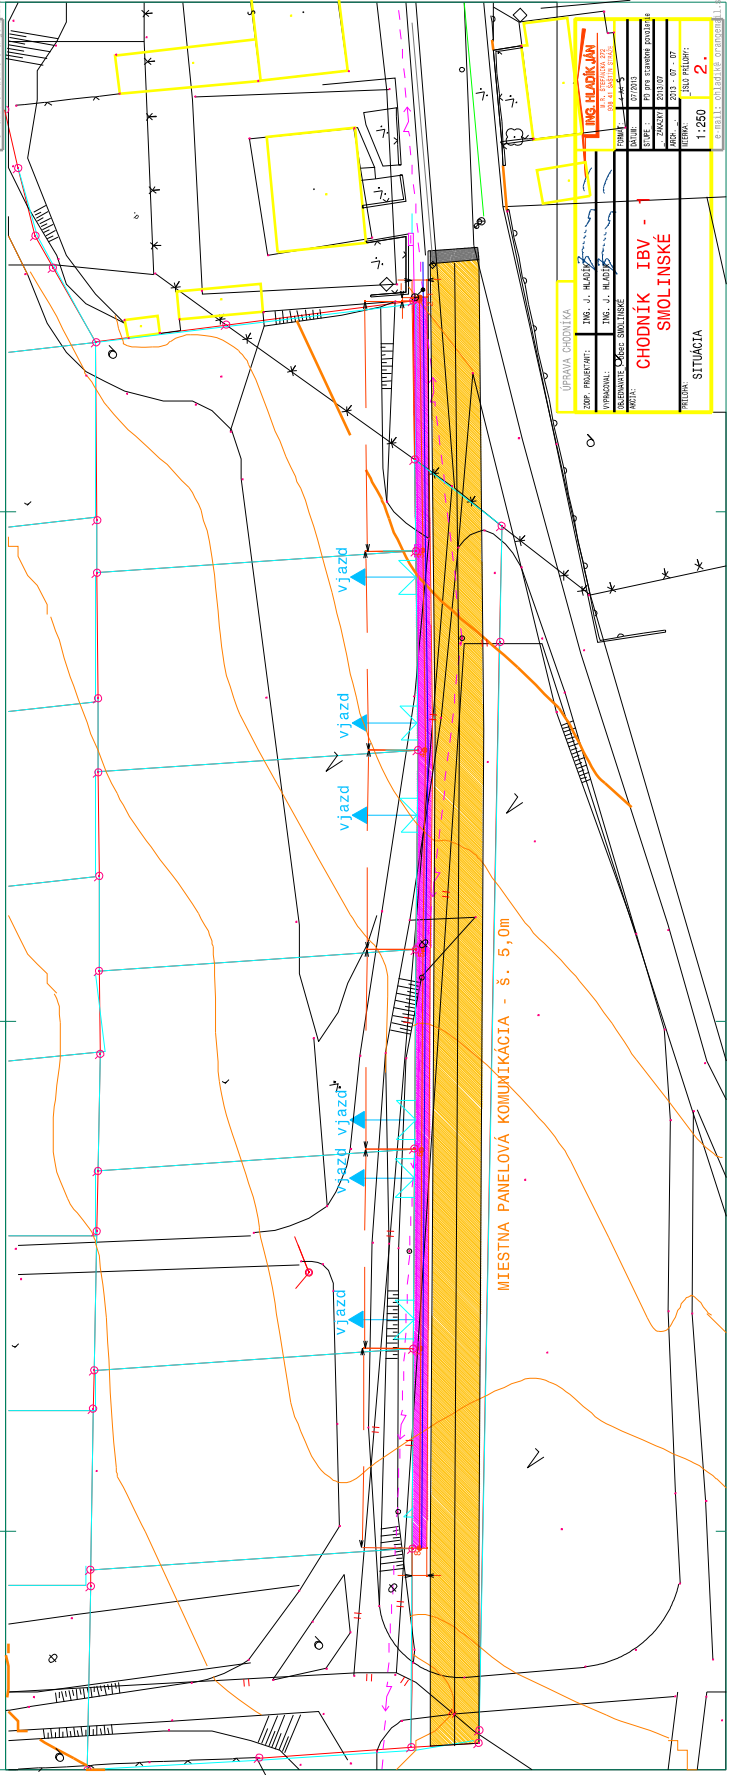

UPRAVA CHODNÍKA	
ZDP PROJEKTANT:	ING. J. HLADKÝ JÁN
OBJEKT:	1:250
OBJEKT:	2.